Lageplan

zum Baugesuch des Herrn C. Mühlenschmidt.

Merscheid.

Flur 6

M. 1:500

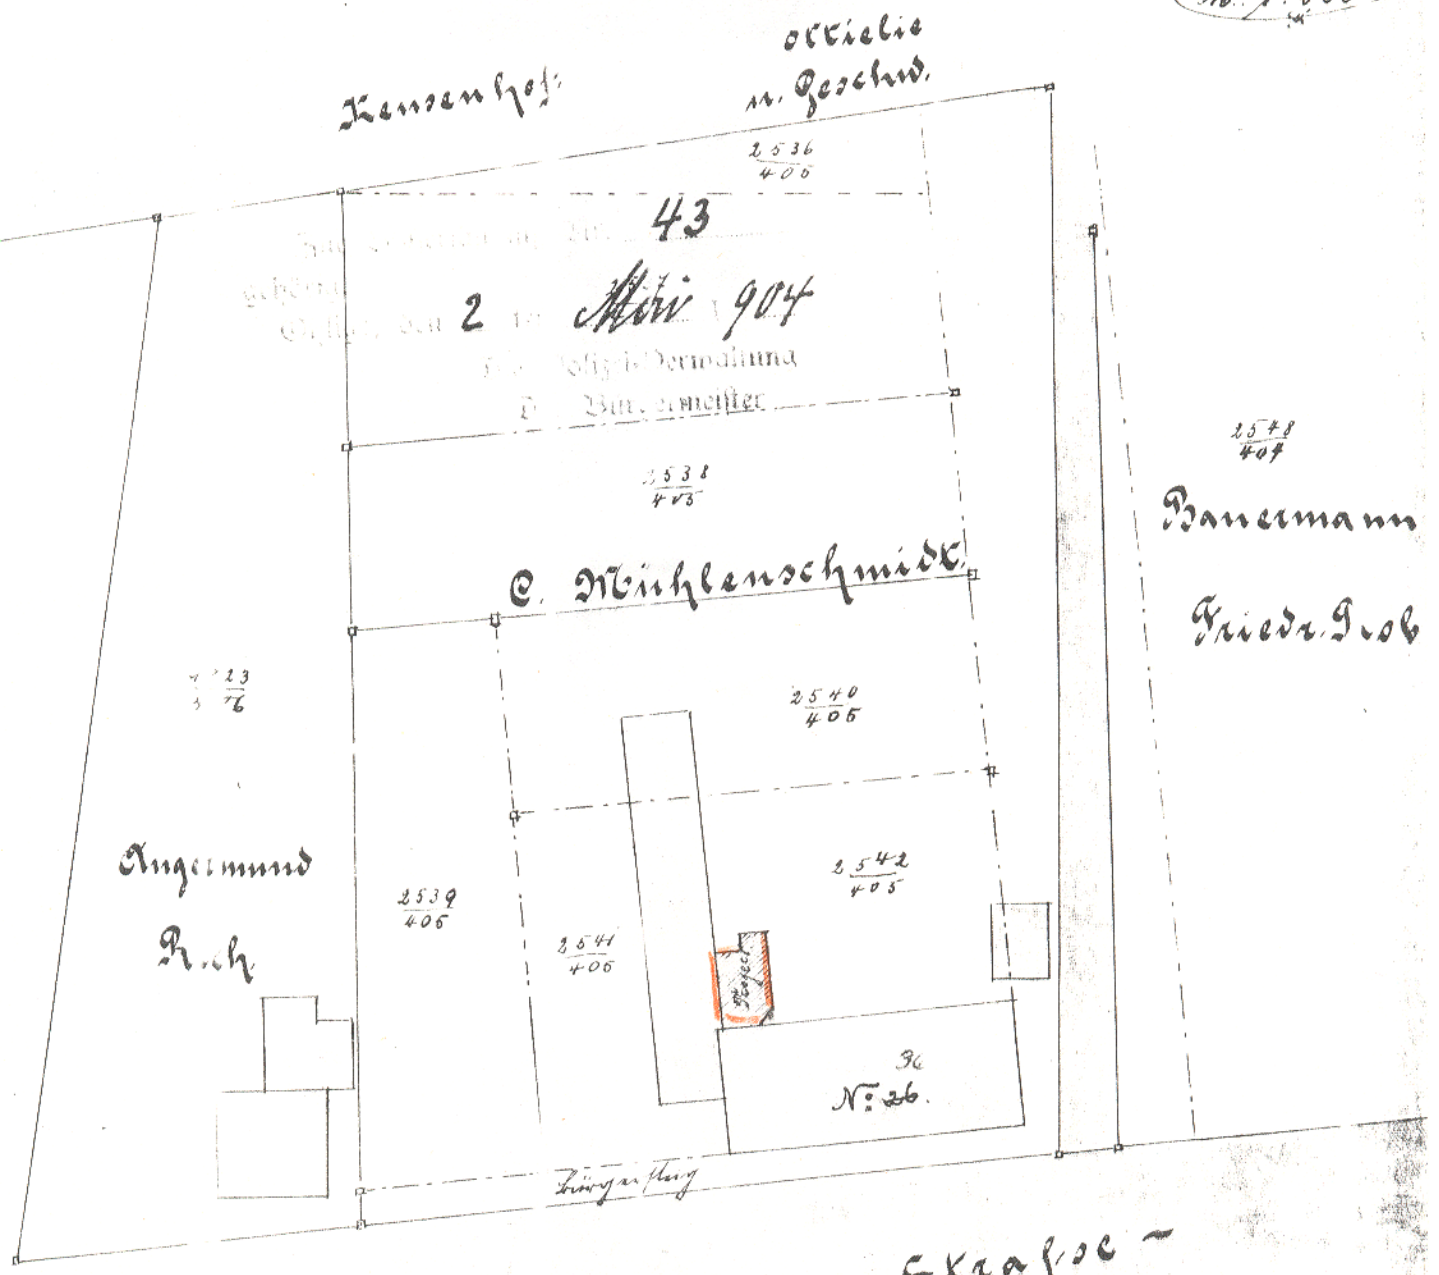

- Post- - Strasse -

Merscheid, den 11. April 1904

2. 5 4

Der Antragsteller: C. Mühlenschmidt

Der Anfertiger: p. O. Franz

Zeichnung zum Baugesuche des Herrn Carl

43

2 Mai 1904

Die Polizeiliche Verwaltung
Der Bürgermeister

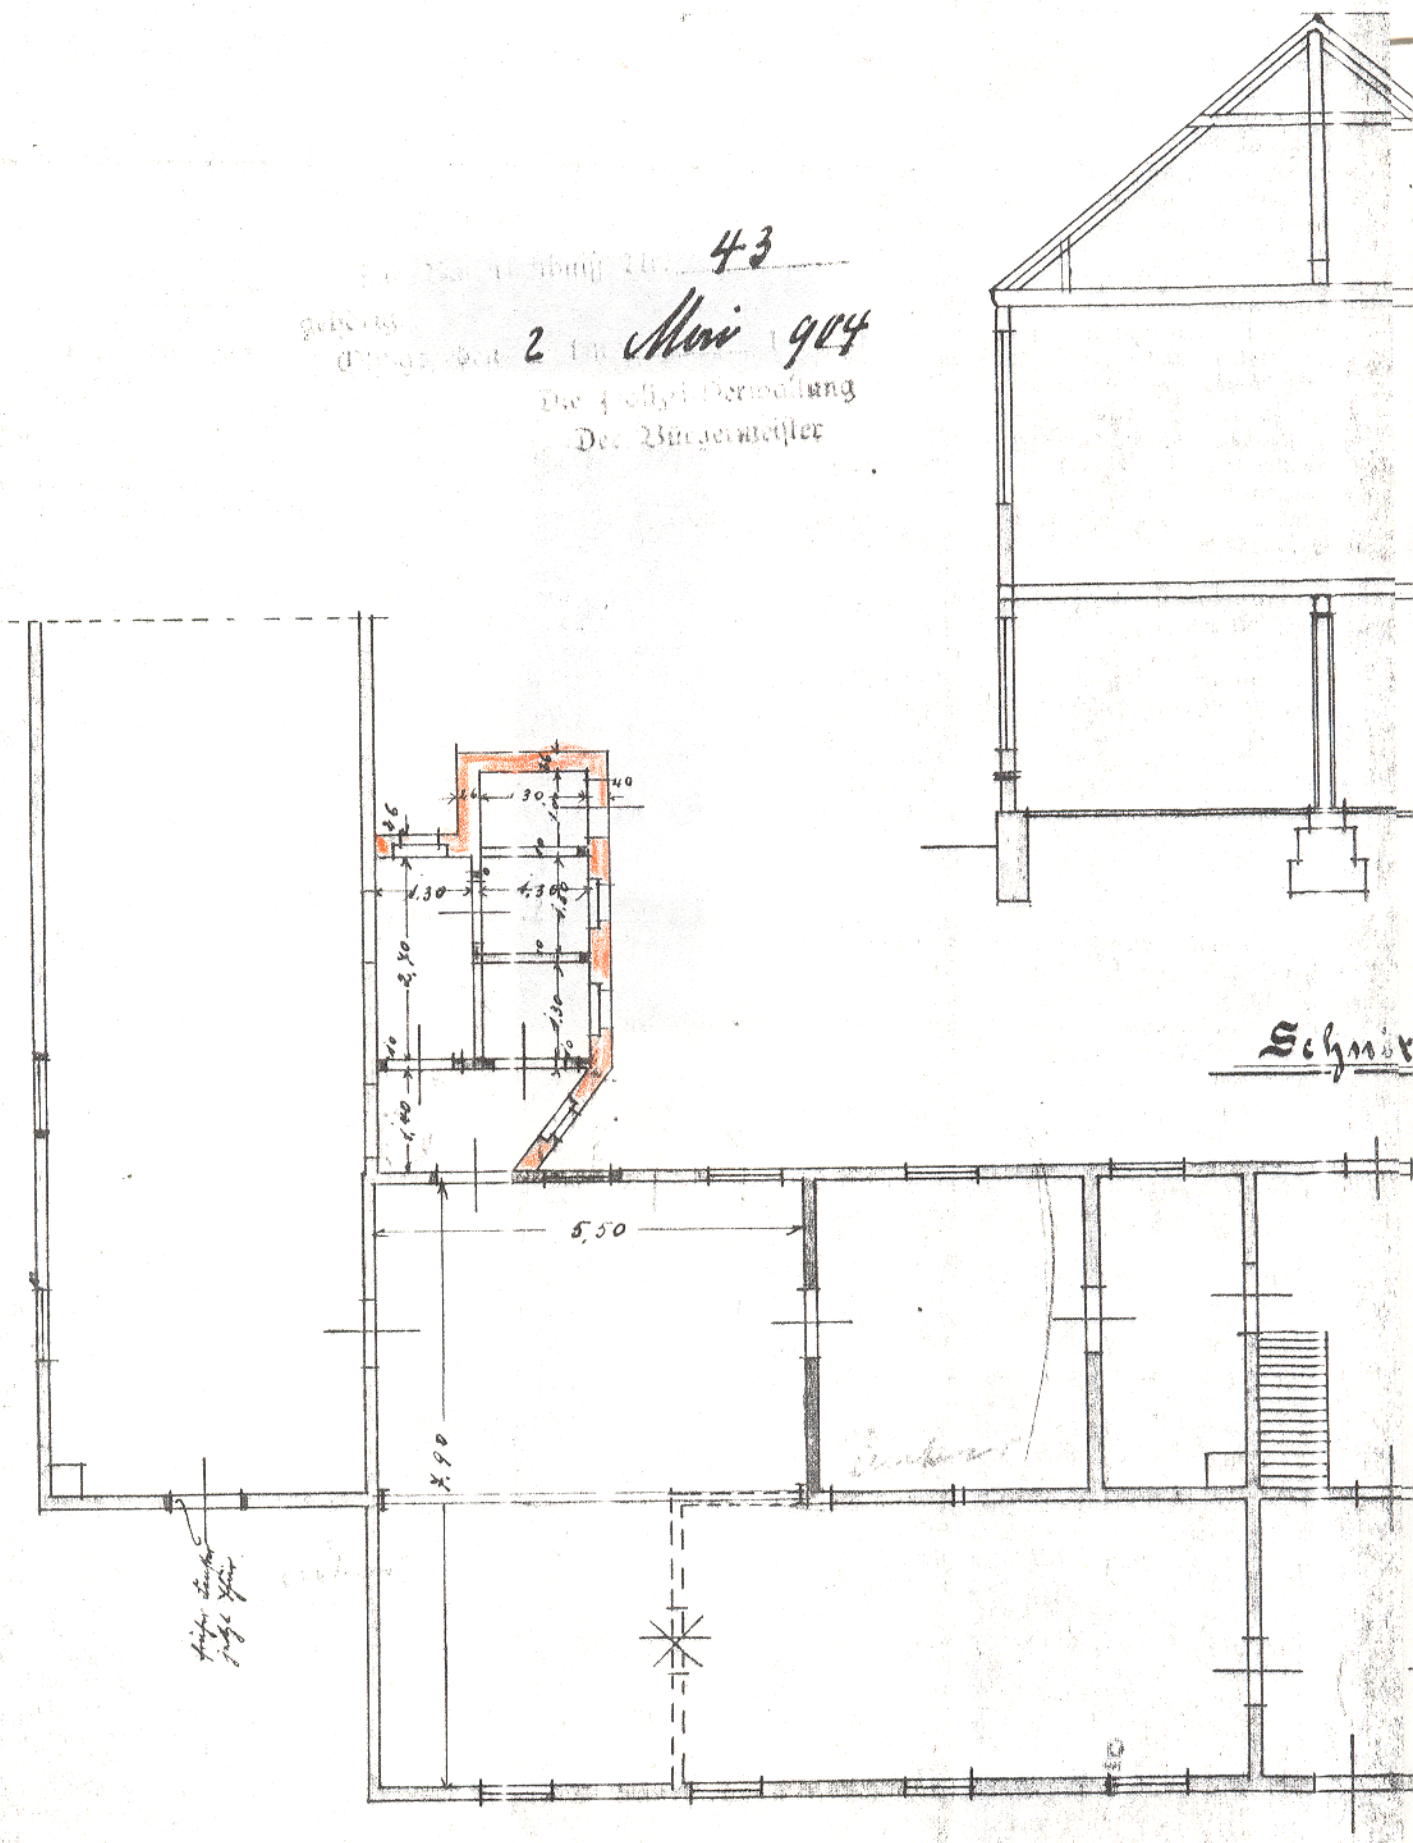

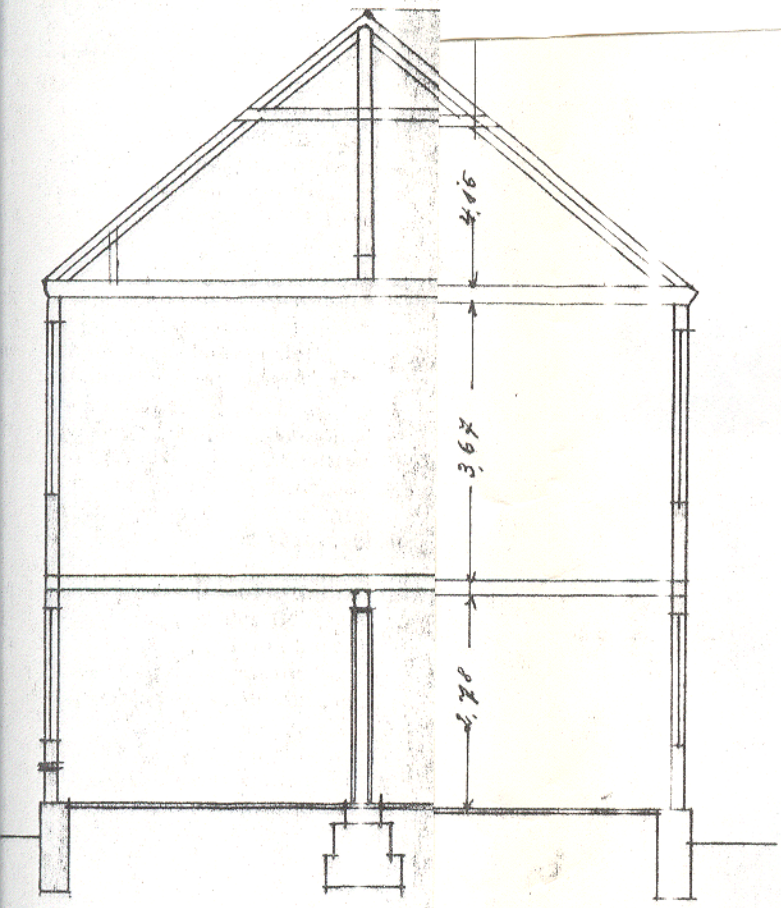

2. Mai 4
Hoppe

Schnitt.

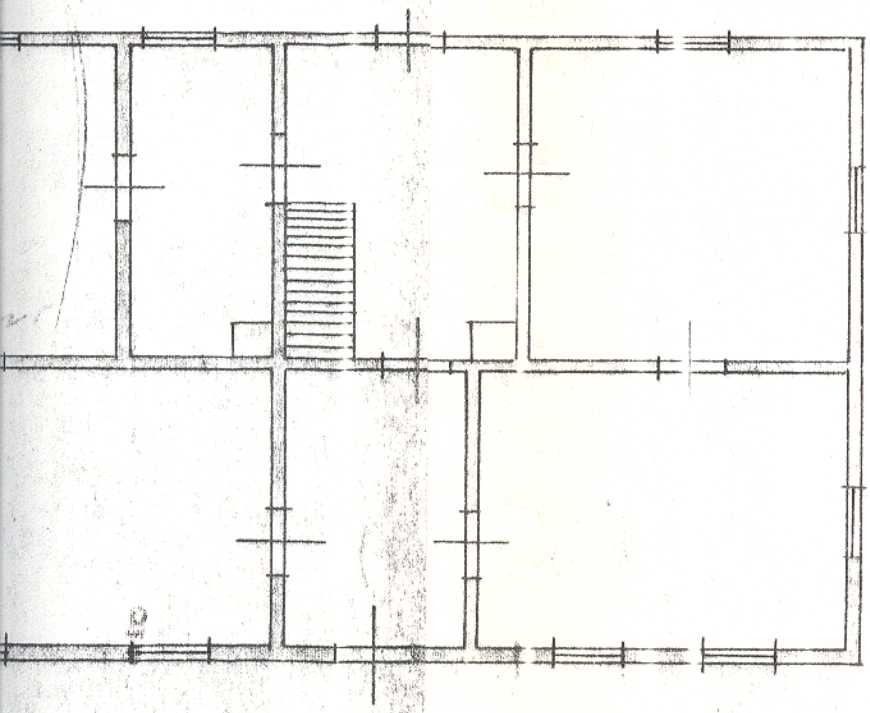

Erdgeschoß

Merscheid, den 11. April 1904.

Der Antragsteller:

A. Mühlenschmidt

Der Anfertiger

h. O. Fr[illegible]

M. F[illegible]